



Basiskart

Byrådsavdeling for byutvikling
Plan- og bygningsetaten
Målestokk v/A4: 1:1 000
Dato: 13.03.2026


Gnr/Bnr/Fnr/Snr: 34/584/0/0
Adresse: Storrinden 56 m.fl.



BERGEN
KOMMUNE

293500

293600

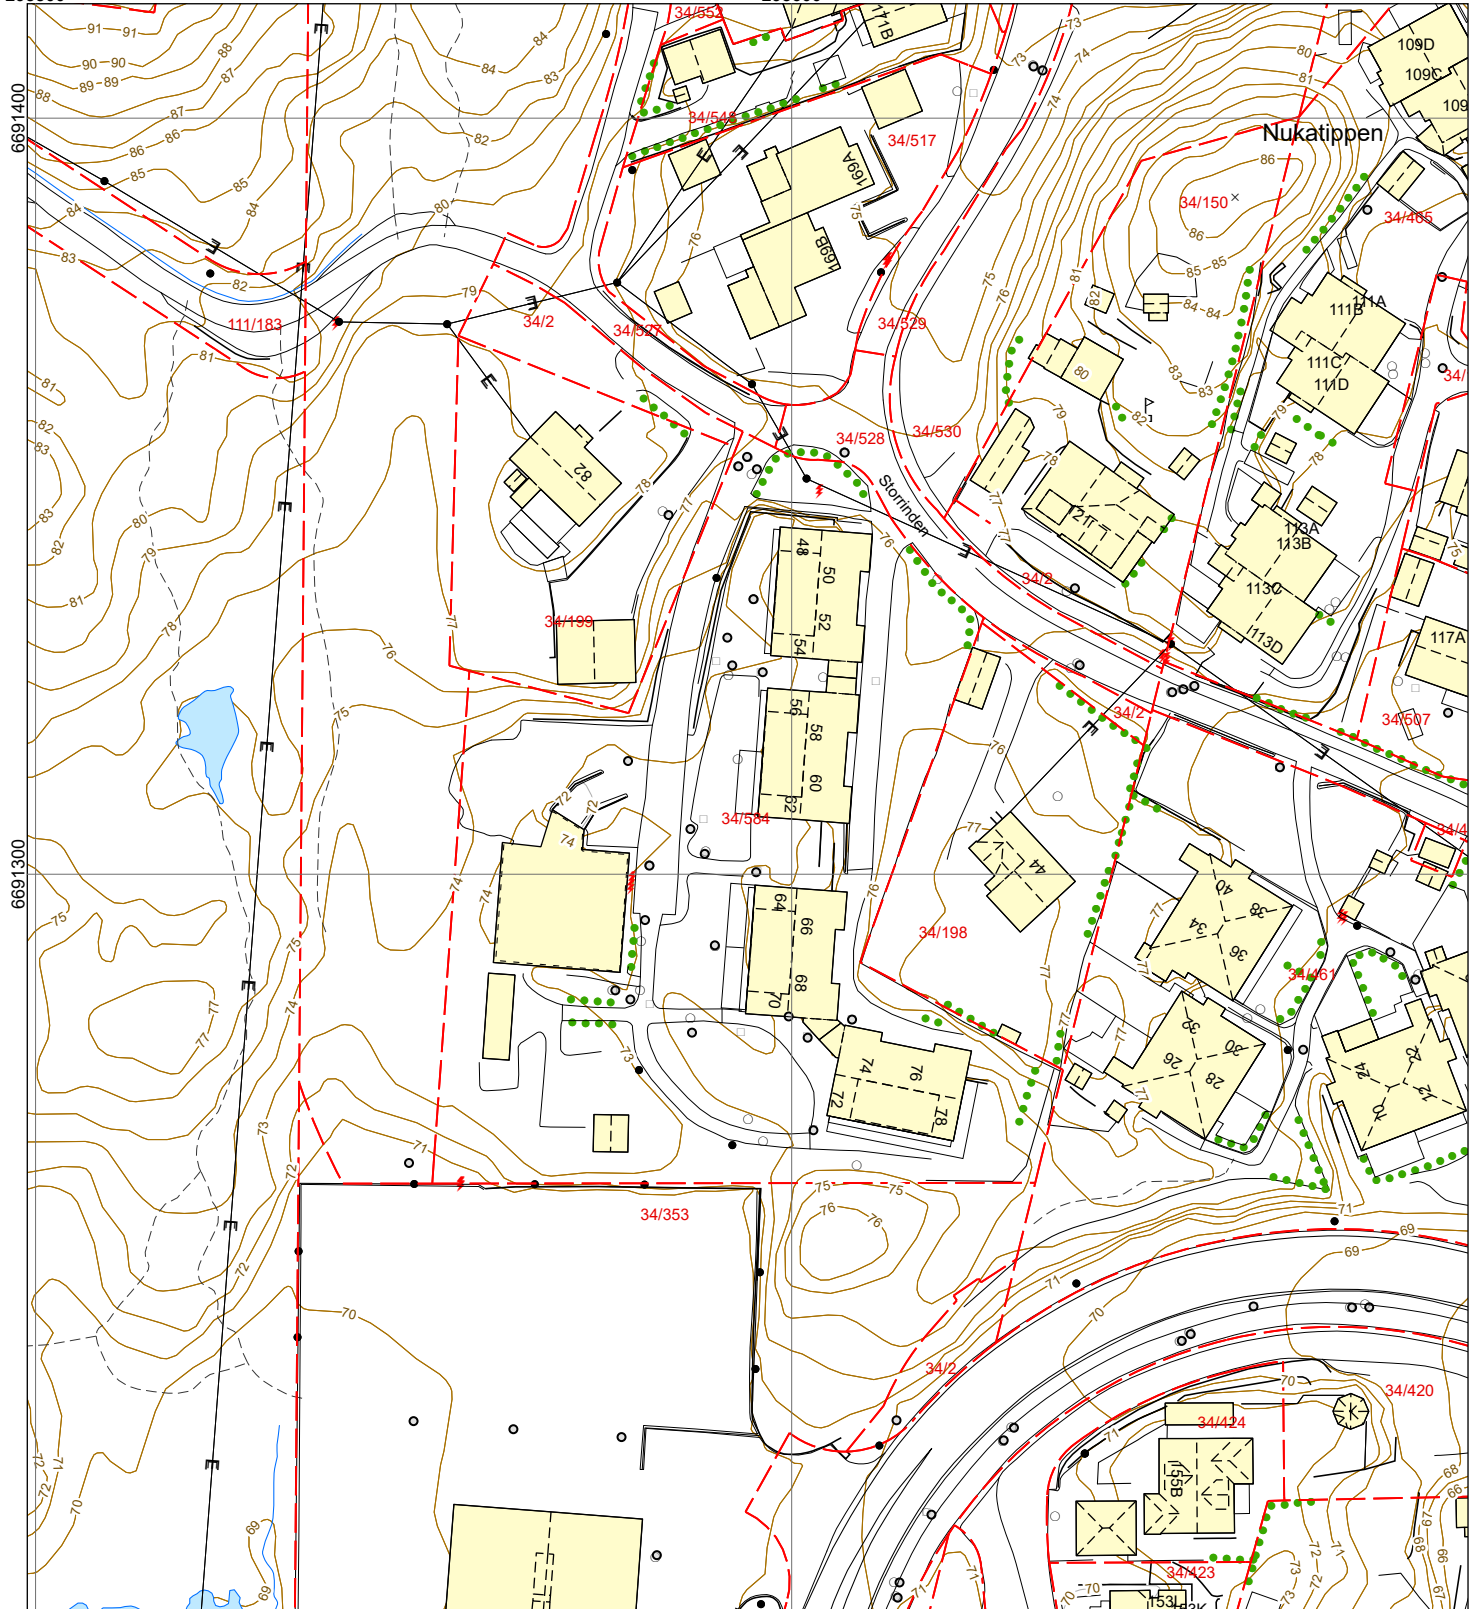

	Bygning		Mur, frittstående		Sti		Hydrant		Arkeologisk minne
	Byggemeldt tiltak		Kraftledning		Høydekurve		Innmålt tre		Kulturminne
	Kulturminne		Hekk		Innmålt tre		Sluk		Kulturminne
	Eiendomsgrense		Sti		Flaggstang		Gatesluk		Kulturminne
	Eiendomsgrense - usikker		Traktorveg		Mast		Fastmerker		